

VIE D'ESODO E SEGNALETICA ANTINCENDIO
EMERGENCY EXITS AND SAFETY SIGNS

IN CASO DI EVACUAZIONE
IN CASE OF EVACUATION



SEGUITE LA SEGNALETICA DI SICUREZZA E LE INDICAZIONI DELL'ADDETTO ALL'EVACUAZIONE
FOLLOW THE SAFETY SIGNS AND THE EMERGENCY COORDINATORS INDICATIONS



MANTENETE LA CALMA E DIRIGETEVI VERSO LE USCITE DI SICUREZZA
SEGNALATE
KEEP CALM AND GO TO THE EMERGENCY EXITS



NON PORTATE ALCUN OGGETTO CON VOI E NON TORNATE INDIETRO
DON'T TAKE ANY OBJECTS WITH YOU AND DON'T GO BACK

IN CASO DI INCENDIO
IN CASE OF FIRE




IN CASO DI EMERGENZA TELEFONATE AL N° 115
FOR EMERGENCY CALL N° 115



ABBANDONATE L'AREA CON CALMA
SENZA CREARE ALLARMI INUTILI
LEAVE AREA WITHOUT PANICKING




IN PRESENZA DI FUMO, TROVARE L'AREA RESPIRABILE IN BASSO
IN A ROOM FULL OF SMOKE, BREATHABLE AIR MAY BE FOUND NEAR TO THE GROUND

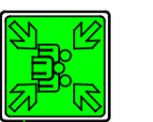

B

Centrale Termica

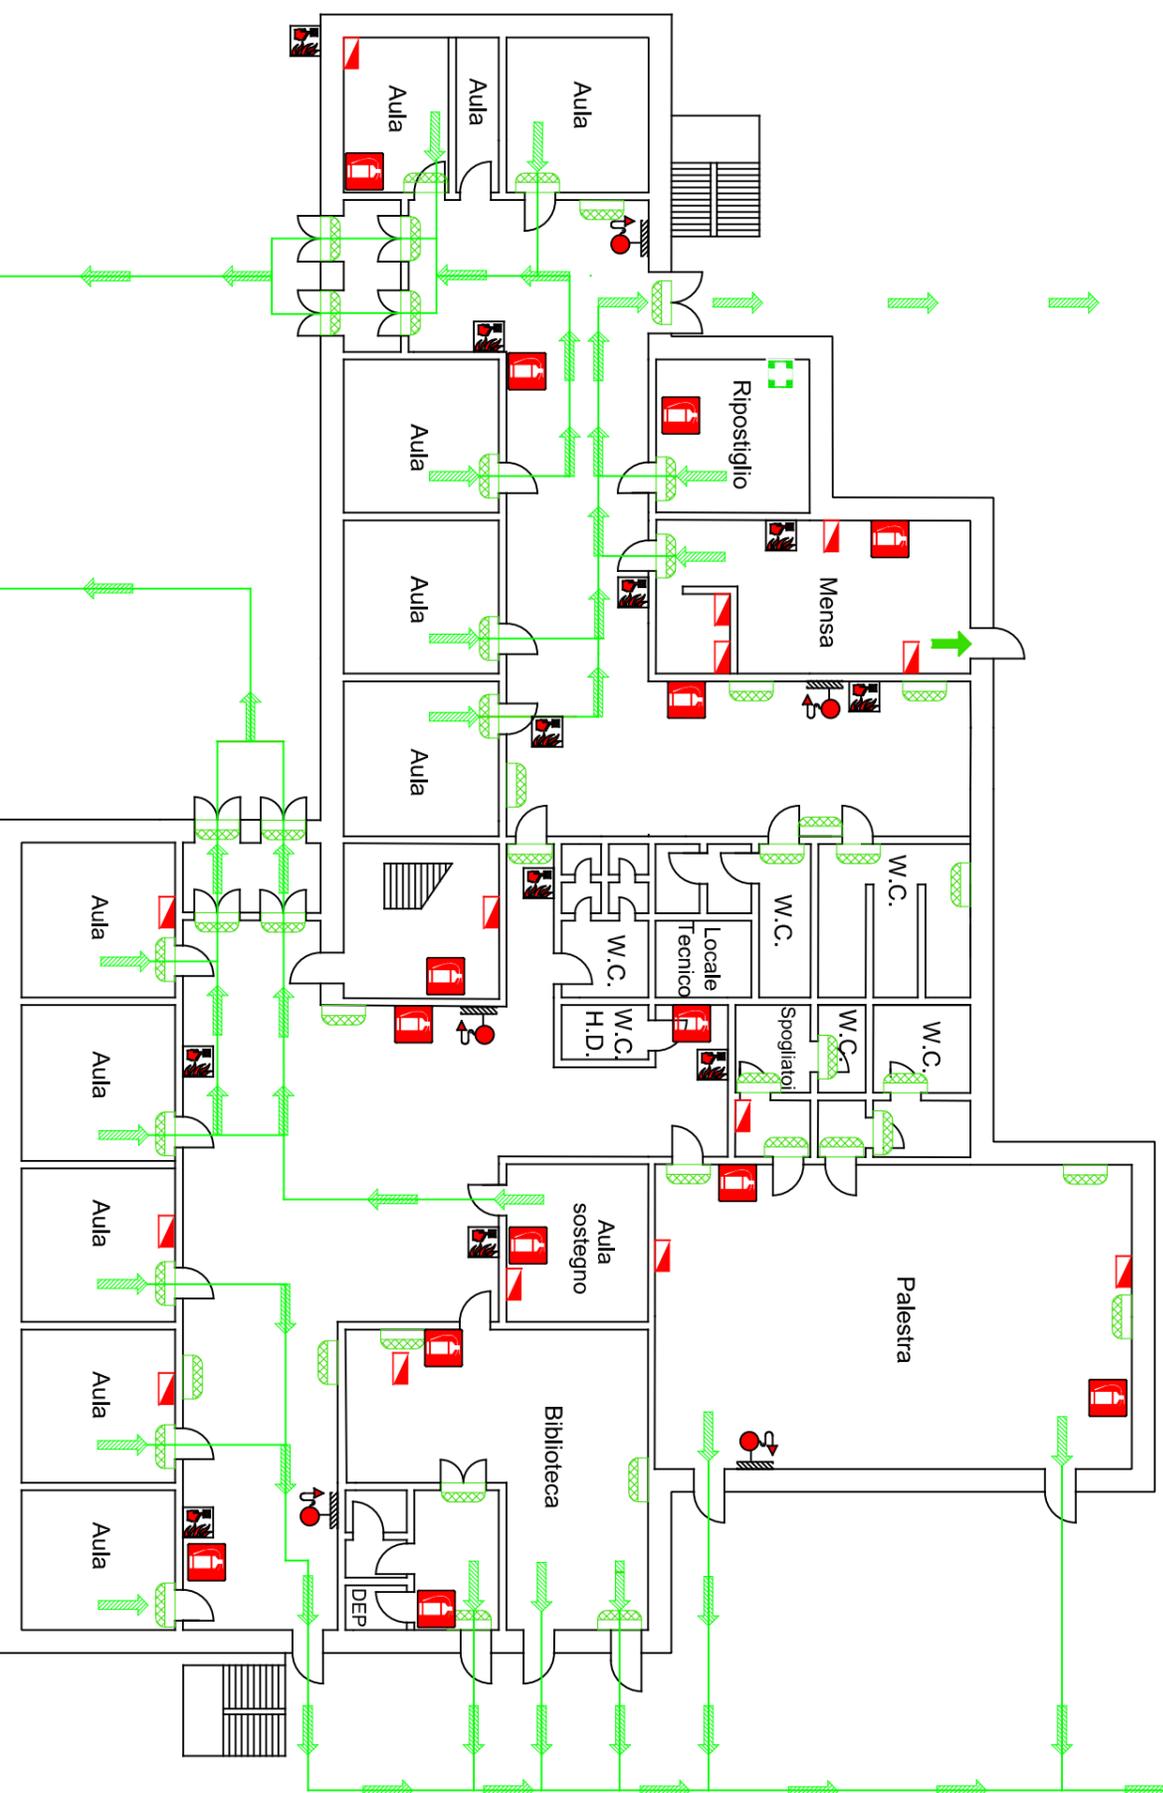

Norme comportamentali e misure di Prevenzione

Tutte le persone presenti all'interno dell'edificio, in caso di emergenza, devono seguire i percorsi indicati dalla segnaletica di esodo e raggiungere, attraverso le uscite di sicurezza, il punto di ritrovo esterno.
E' fatto divieto di percorrere le vie di esodo in direzione opposta ai normali flussi di evacuazione.



Non ostruire, durante la normale attività lavorativa, le vie d'esodo e le uscite di sicurezza.
Non coprire la cartellonistica di emergenza (antincendio, vie d'esodo, divieto).
Non manomettere o spostare gli estintori e gli altri mezzi antincendio dalla posizione prescritta e non utilizzarli per alcun motivo se non in caso di emergenza.

A

IN CASO DI TERREMOTO

Cercare riparo nei punti più solidi della struttura, in genere le pareti portanti, gli architravi, i vani delle porte.
Non precipitarsi fuori.
Restare calmi.
Evacuare l'edificio e, mediante il percorso di esodo (frece direzionali), raggiungere il punto di ritrovo esterno, non intralciando le strade che servono ai mezzi di soccorso.
Non usare il telefono per non sovraccaricare i ponti radio.

ATTENZIONE

Visitatori e persone esterne. Presenti nell'edificio durante l'emergenza, dovranno essere assistiti dal loro interlocutore, ed essere accompagnati al PUNTO DI RACCOLTA.



PIANO TERRA

PIANO DI EMERGENZA ED EVACUAZIONE
ISTITUTO COMPRENSIVO "G. MAZZINI"
Scuola Giovanni XXIII e Pile 1° Maggio

Rev. 1 Nov. 2023

Quadro Elettrico	Lampada Emergenza	Punto di Raccolta	Primo Soccorso	Antincendio	Via d'esodo	Idrante	Estintore	Voi siete qui	- Via verso l'alto	- Via di esodo orizzontale	- Via verso il basso
------------------	-------------------	-------------------	----------------	-------------	-------------	---------	-----------	---------------	--------------------	----------------------------	----------------------

Formidouble
Tel 0862 680625
info@formidouble.it
www.formidouble.it
S. S. 17 Bis - 67100 L'Aquila