

**VIE D'ESODO E SEGNALETICA ANTINCENDIO
EMERGENCY EXITS AND SAFETY SIGNS**

**IN CASO DI
EVACUAZIONE
IN CASE OF
EVACUATION**



SEGUITE LA SEGNALETICA
DI SICUREZZA E LE
INDICAZIONI DELL'ADDETTO
ALL'EVACUAZIONE
FOLLOW THE SAFETY SIGNS
AND THE EMERGENCY
COORDINATORS INDICATIONS



MANTENETE LA CALMA
E DIRIGETEVI VERSO LE
USCITE DI SICUREZZA
SEGNALATE
KEEP CALM AND GO TO
THE EMERGENCY EXITS



NON PORTATE ALCUN
OGGETTO CON VOI E
NON TORNATE INDIETRO
DON'T TAKE ANY
OBJECTS WITH YOU
AND DON'T GO BACK

**IN CASO
DI INCENDIO
IN CASE
OF FIRE**




**IN CASO DI EMERGENZA
TELEFONATE
AL N° 115
FOR EMERGENCY
CALL N° 115**



**ABANDONATE L'AREA
CON CALMA
SENZA CREARE
ALLARMI INUTILI
LEAVE AREA WITHOUT
PANICKING**



**IN PRESENZA DI FUMO,
TROVARE L'AREA
RESPIRABILE IN BASSO
IN A ROOM FULL OF
SMOKE, BREATHABLE
AIR MAY BE FOUND
NEAR TO THE GROUND**

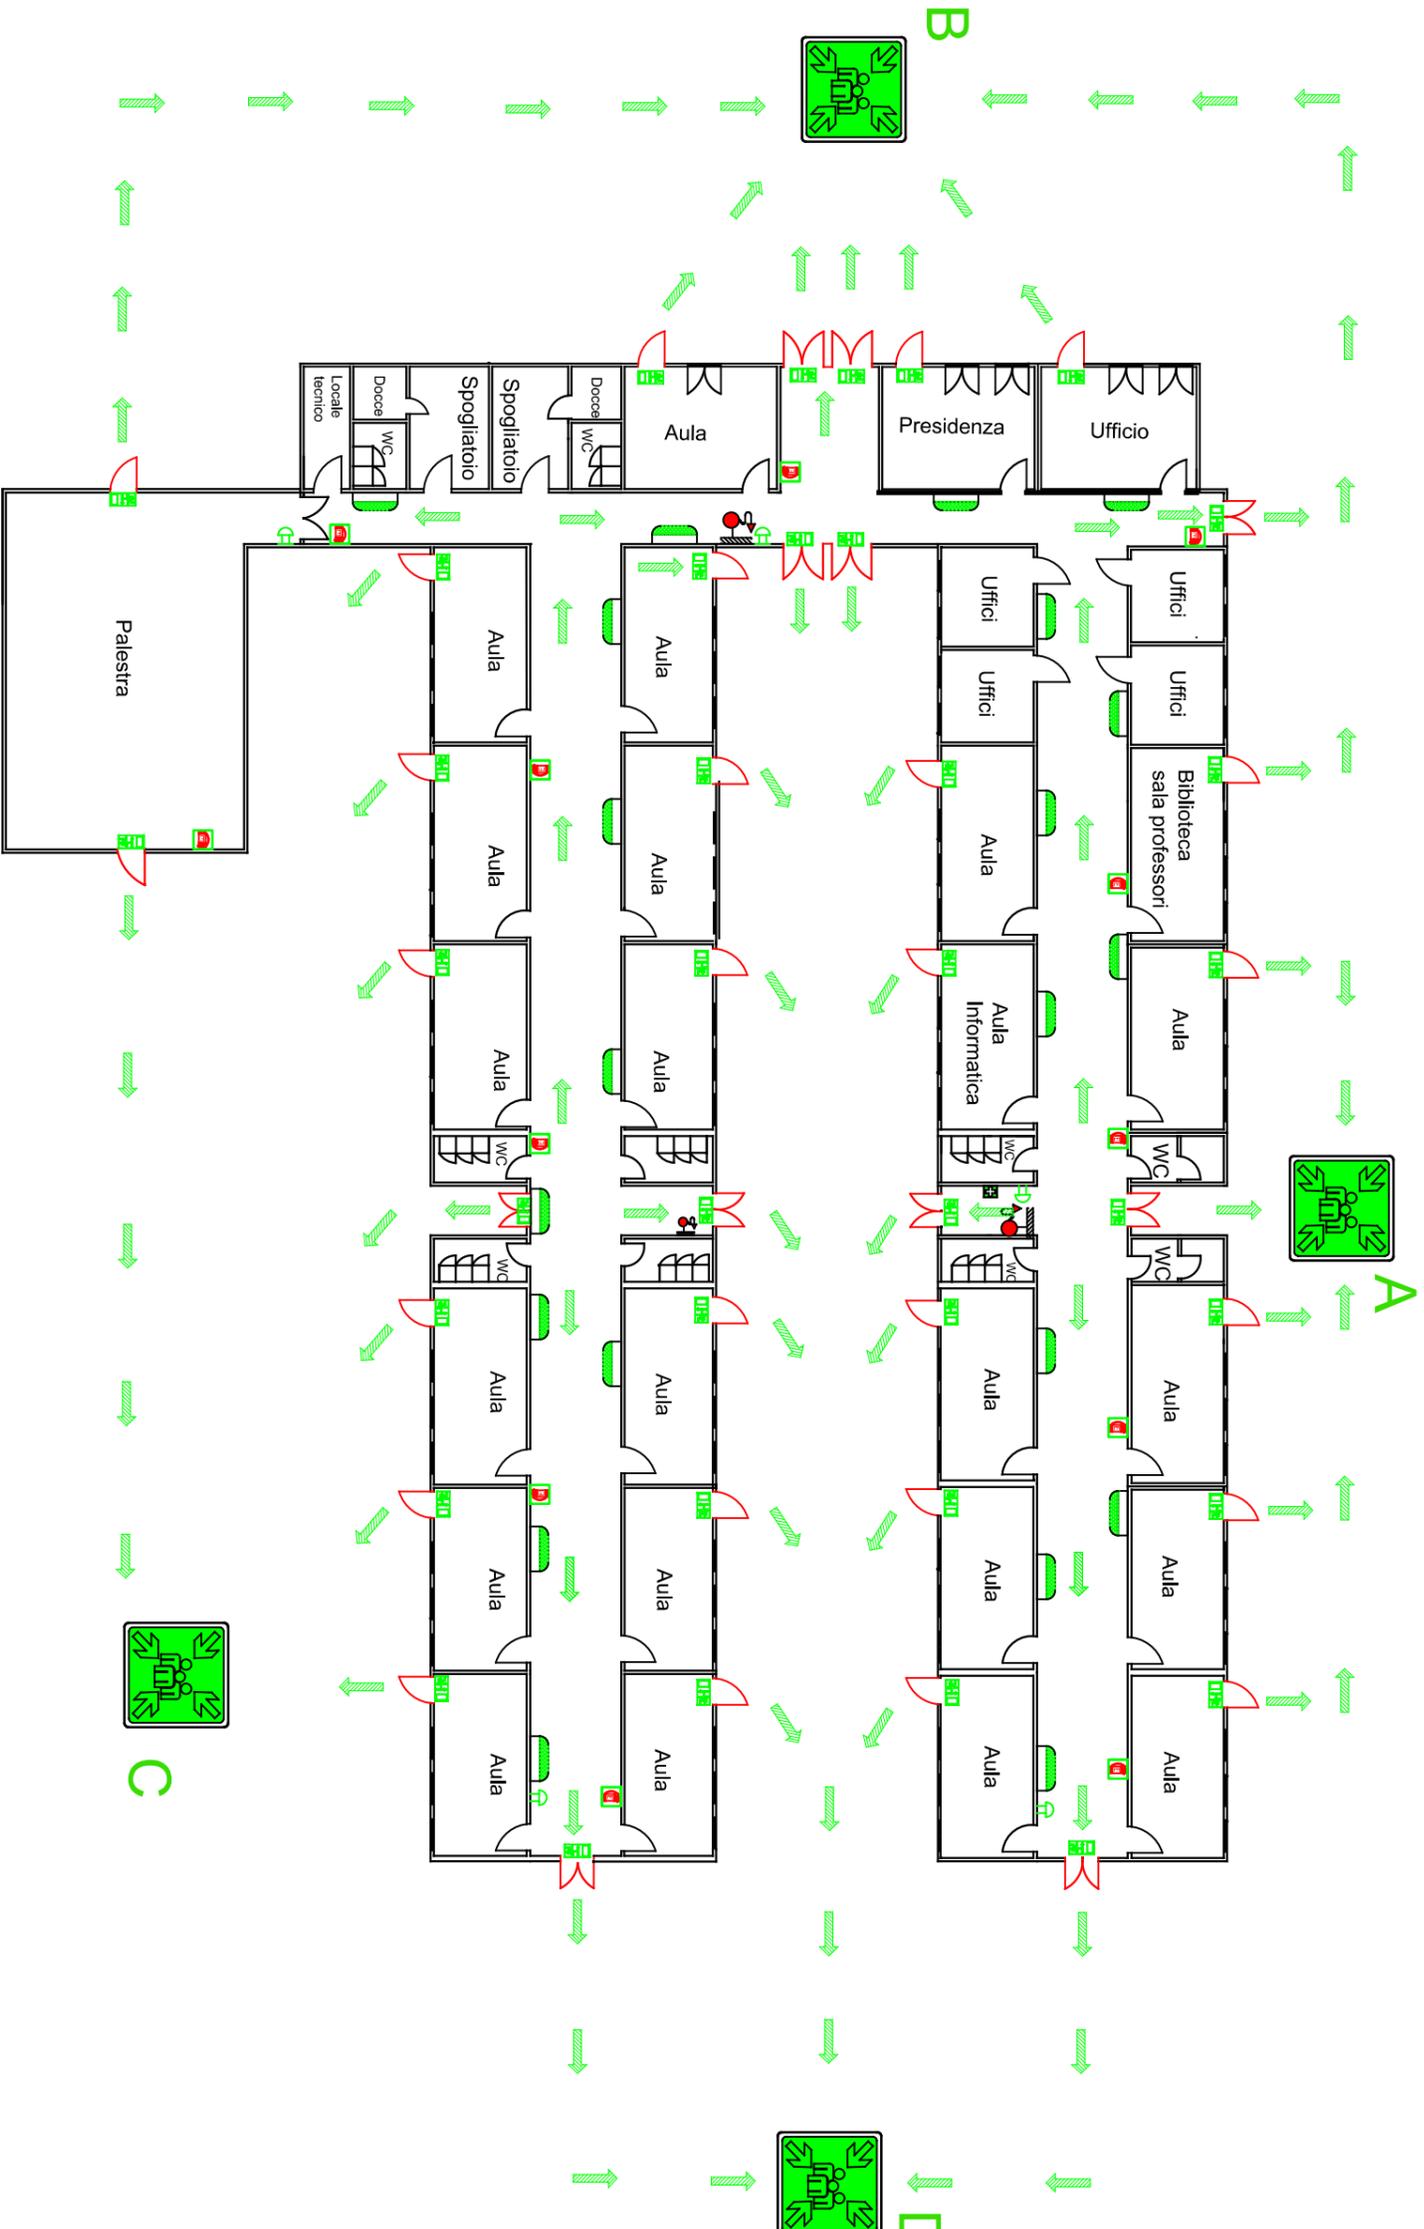

Norme comportamentali e misure di Prevenzione

Tutte le persone presenti all'interno dell'edificio, in caso di emergenza, devono seguire i percorsi indicati dalla segnaletica di esodo e raggiungere, attraverso le uscite di sicurezza, il punto di ritrovo esterno.
E' fatto divieto di percorrere le vie di esodo in direzione opposta ai normali flussi di evacuazione.



Non ostruire, durante la normale attività lavorativa, le vie d'esodo e le uscite di sicurezza.
Non coprire la cartellonistica di emergenza (antincendio, vie d'esodo, divieto).
Non manomettere o spostare gli estintori e gli altri mezzi antincendio dalla posizione prescritta e non utilizzarli per alcun motivo se non in caso di emergenza.

IN CASO DI TERREMOTO

Cercare riparo nei punti più solidi della struttura, in generale le pareti portanti, gli architravi, i vani delle porte.
Non precipitarsi fuori.
Restare calmi.
Evacuare l'edificio e, mediante il percorso di esodo (freccia direzionale), raggiungere il punto di ritrovo esterno, non intasando le strade che servono ai mezzi di soccorso.
Non usare il telefono per non sovraccaricare i ponti radio.

ATTENZIONE

Visitatori e persone esterne: Presenti nell'edificio durante l'emergenza, dovranno essere assistiti dal loro interlocutore, ed essere accompagnati al PUNTO DI RACCOLTA



PIANO TERRA

**PIANO DI EMERGENZA ED EVACUAZIONE
ISTITUTO COMPrensivo "G. MAZZINI"
Scuola secondaria di primo grado "G.Mazzini"**



Rev.2 Nov. 2023

